

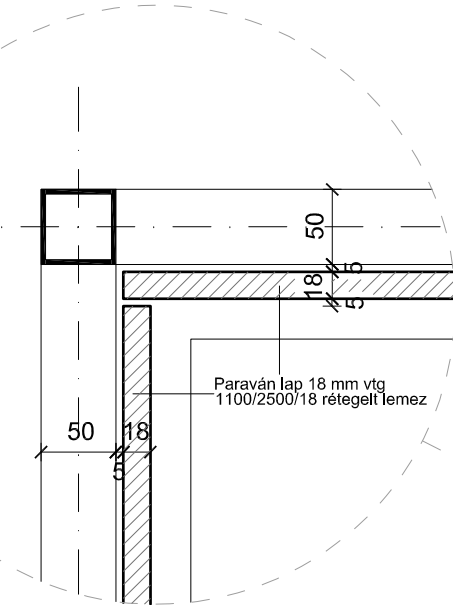
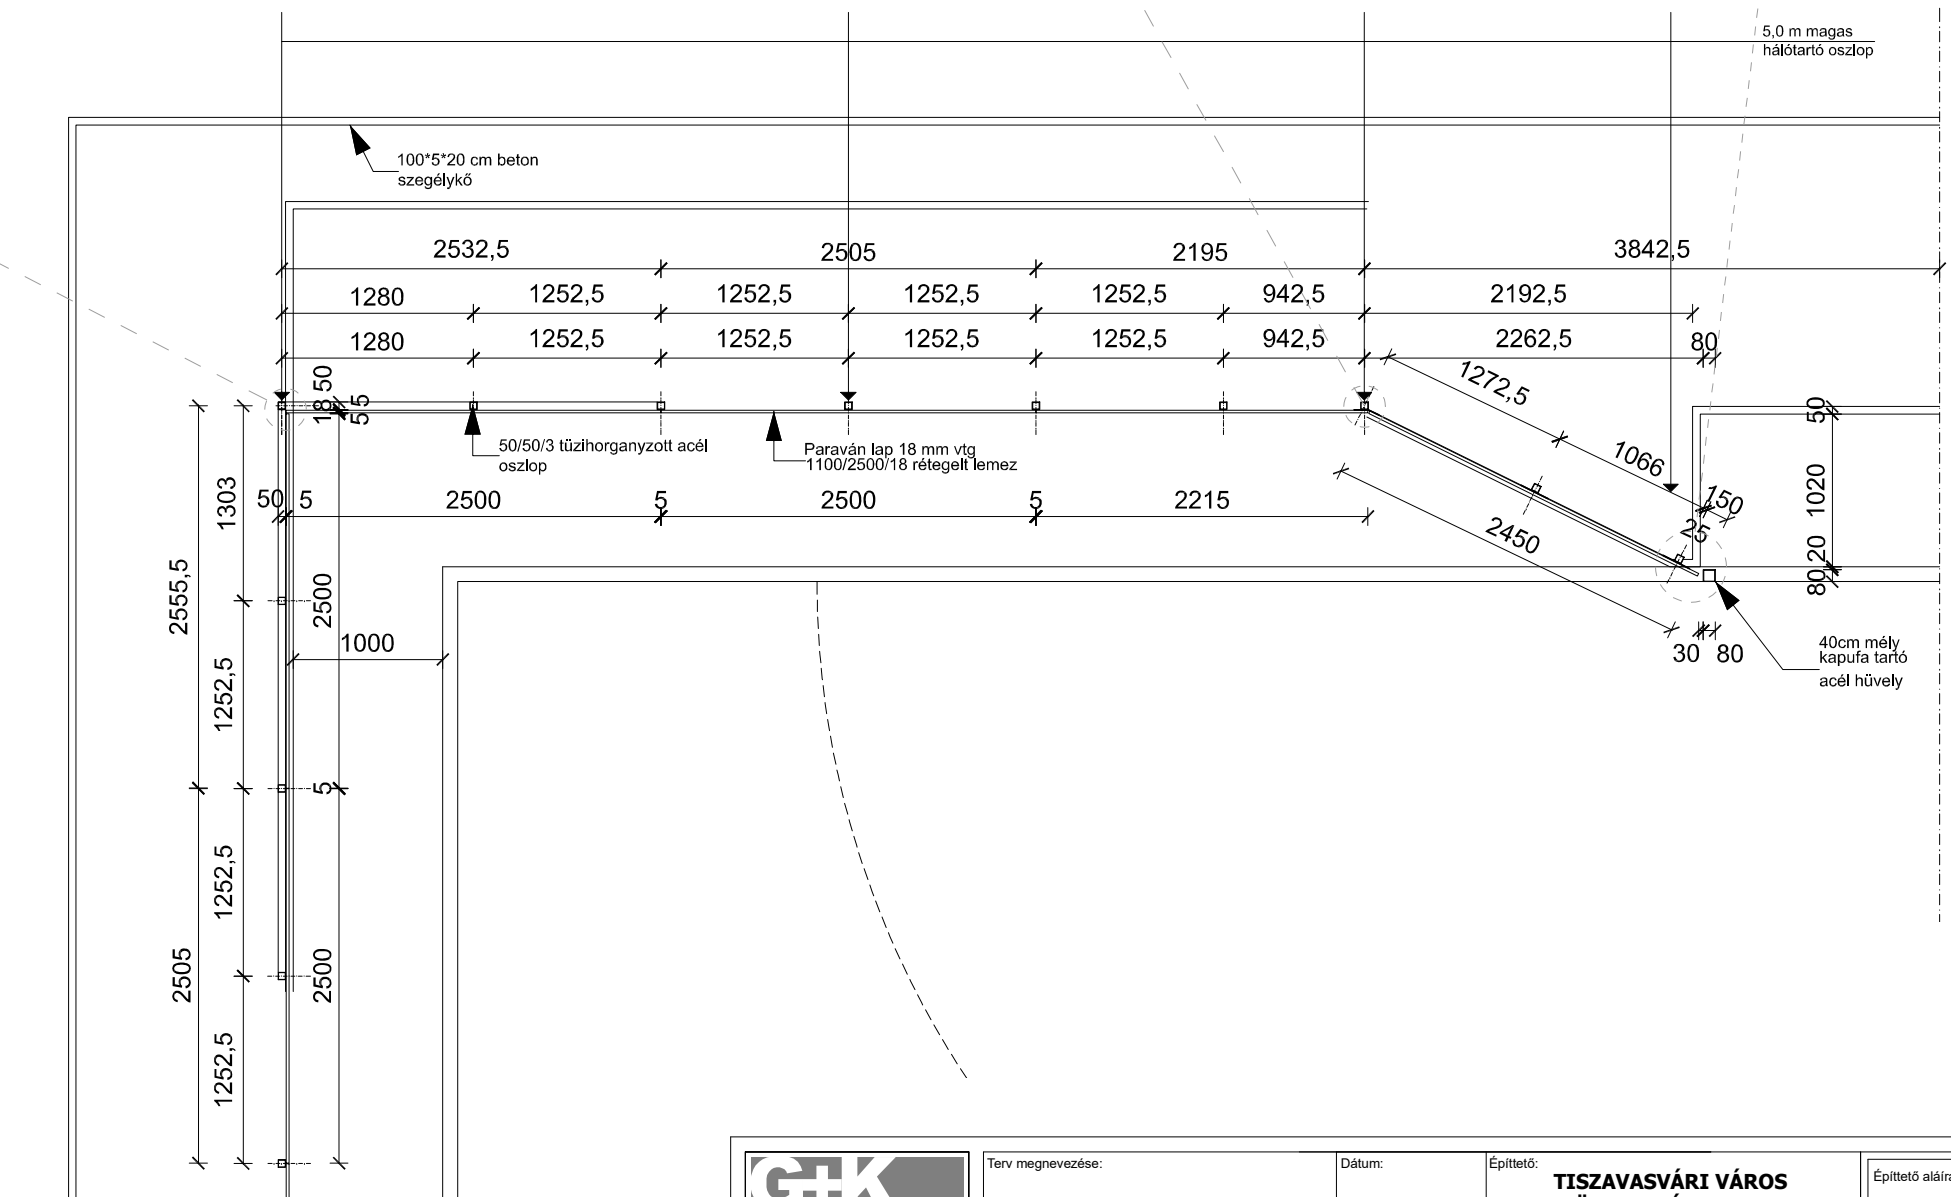



## RÉSZLETRAJZOK M 1:20

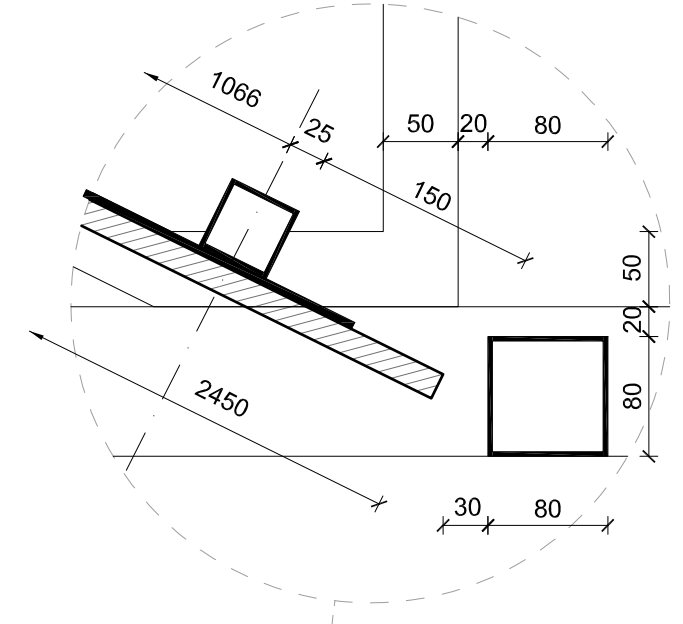

## Sarok részlete

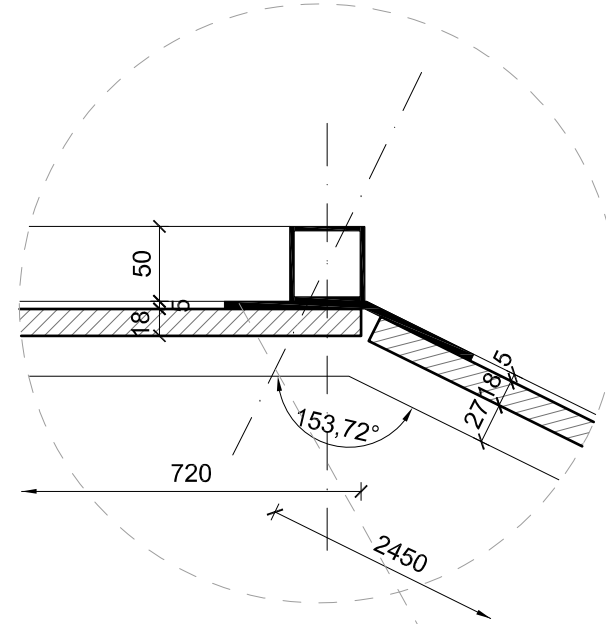

**Szikkasztó gödör**  
**2,0 m x 2,0 m x 2,0 m**

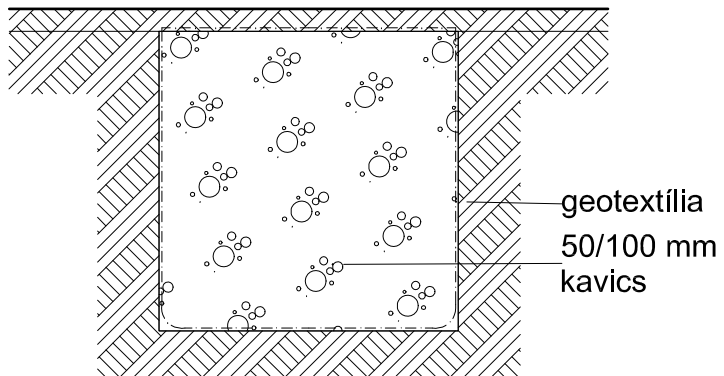

<div><div><div>G+K</div><div>ARCHITECT STUDIO</div></div><div>Generál tervező, építésetez: <b>G+K MÉRNÖKI IRODA KFT.</b> 4440 Tiszavasvári, Nyírfa u. 2. Tel/fax: 42/275-957 e-mail: realtervkft@t-online.hu Kovács Zoltán tervező szakmérnök TNSZ: É-15-0160 Mobil: 30/9583-684</div></div>	Terv megnevezése:	Dátum:	Építő:		Építettő aláírása:	
	MŰFÜVES FOCIPÁLYA ÉPÍTÉS	2024. 11. 04.	TISZAVASVÁRI VÁROS ÖNKORMÁNYZATA 4440 TISZAVASVÁRI, VÁROSHÁZA TÉR 4.			
	Tervfajta:	Rajkszám:	Építés helye:		Helyrajzi szám:	Tervező aláírása:
	PÁLYÁZATI	E-04	4440 TISZAVASVÁRI, VÁROSI SPORTTELEP		2438	
Tervlap:	Lépték:					
RÉSZLETRAJZOK	1:20					