


FÖLDSZINTI ALAPRAJZ
TERVEZETT m1:100



2. melléklet a Tiszavasvári Városi Polgárőrség és Tiszavasvári város Önkormányzata közötti használati szerződéshez

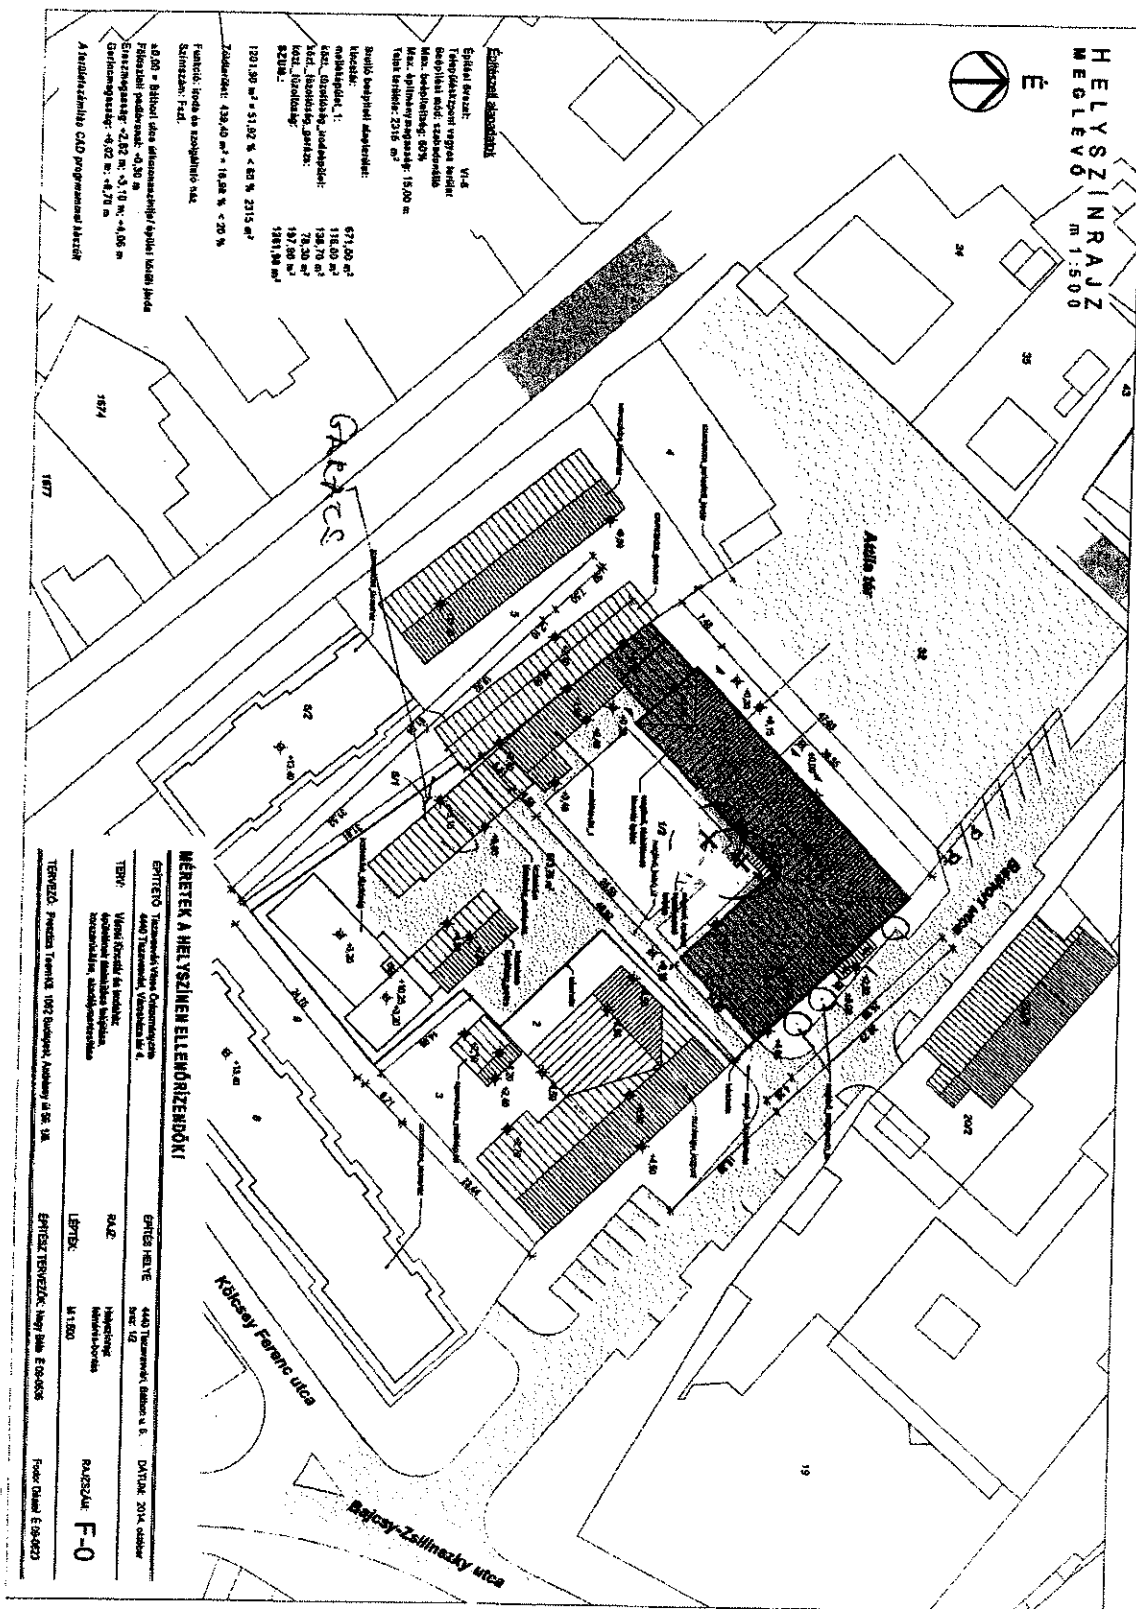

3

