

Déli Homlokzat M=1:100

Homlokzati anyagok:

- 1

Homlokzat/ereszdeszkázat barna festéssel
- 2

Műanyag, fóliázott nyílászáró barna színben
- 3

Kő lábazatburkolat
- 4

homlokzaton megjelenő fa szelemen
- 5

TONDACH cserépfedés piros színben
- 6

Hasi homlokzatvakolat világosbarna színben
- 7

RIB ROOF fémlemez fedés szürke színben
- 8


Acél korlát szürke színben
- 9

Fa korlát barna színben
- 10

Könyökfa barna színben
- 11

Műkö párkány
- 12

Fakro tetősikablak

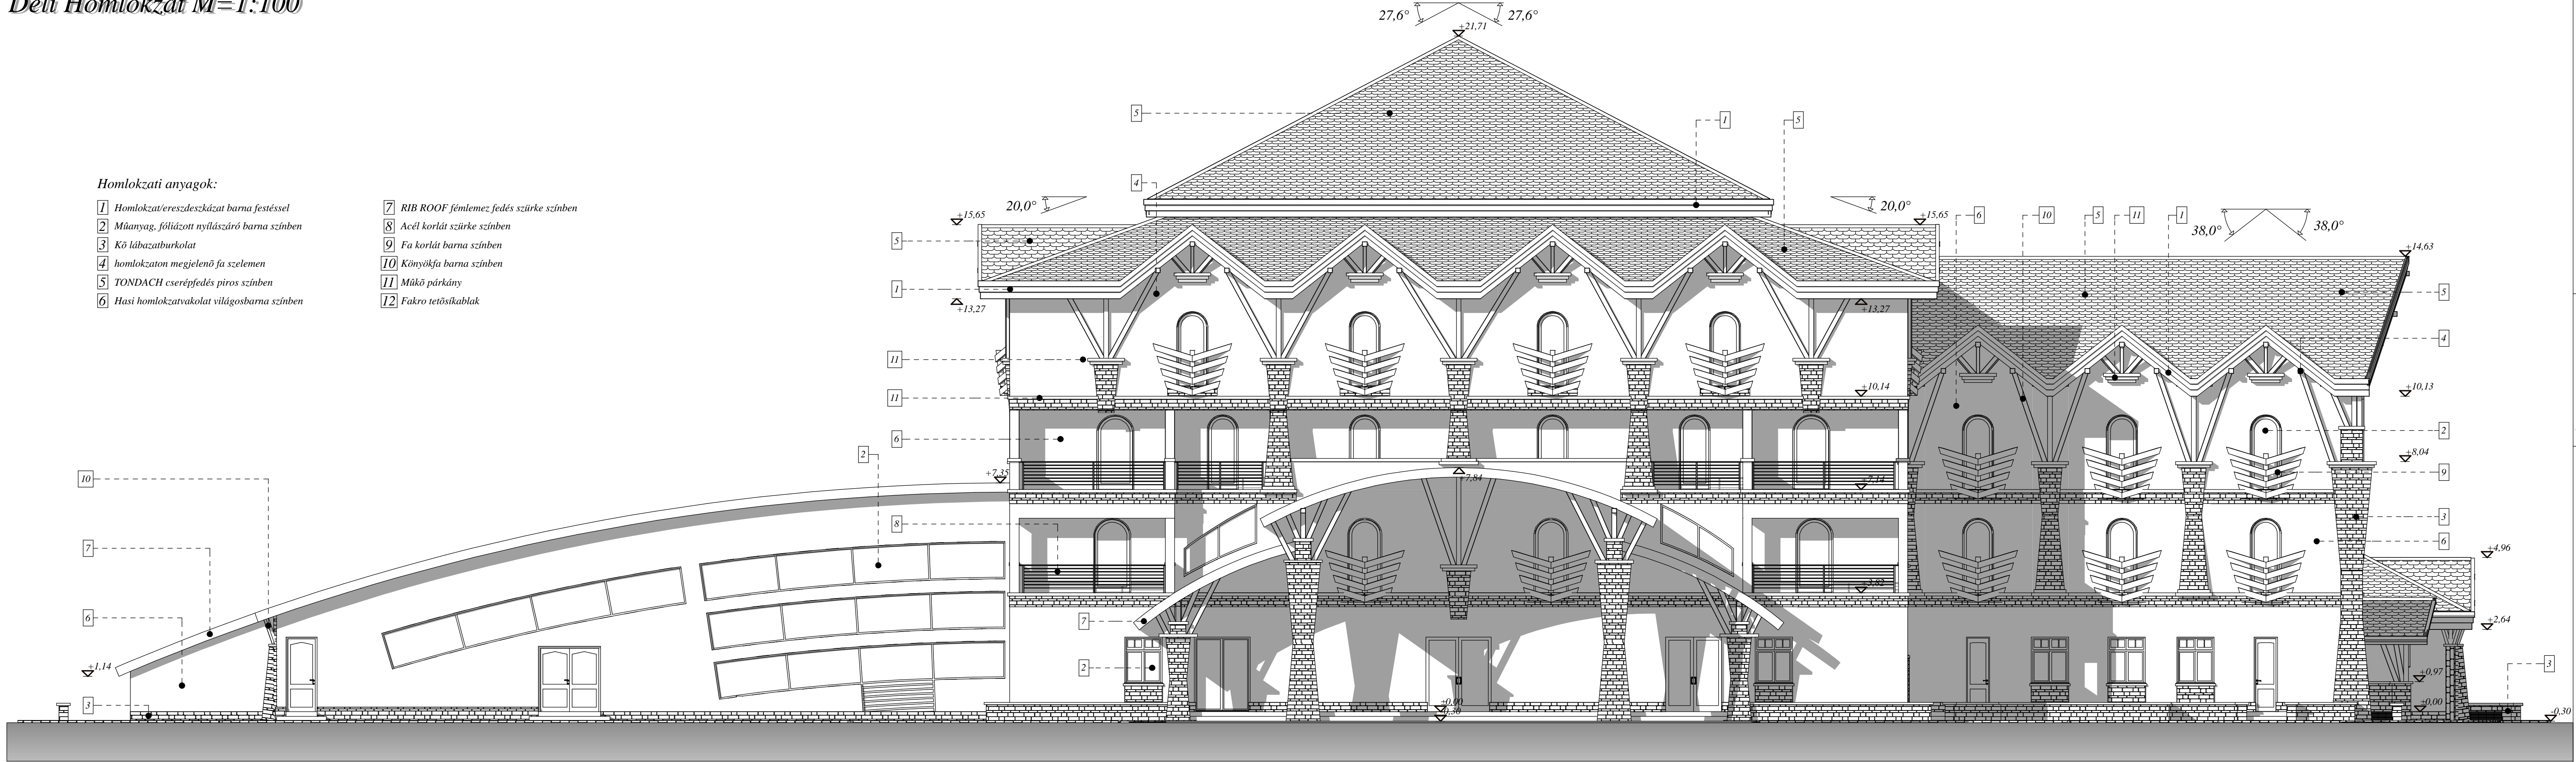

Épített őneve, címe Tiszavasvári Strandfürdő Kft 4440 Tiszavasvári Nyárfa út 4 Ügyvezető: Volosinyóczi Béla	Építés helye: 4440 Tiszavasvári Nyárfa út 4 HRSZ: 5702/9	Tervező: Andorkó Endre 3529 Miskolc Bocskai István út 20 E2-05-02-12 TT 05-0036	Kárpai Attila építészmérnök 3752 Szendrő Nagyállomás út 31	Méretarány: M=1:100	Dátum: 2014 Július hó
				Terv száma: E8	
				Terv típusa: Déli Homlokzat	