


III. Emeleti Ataprajz $M=1:100$

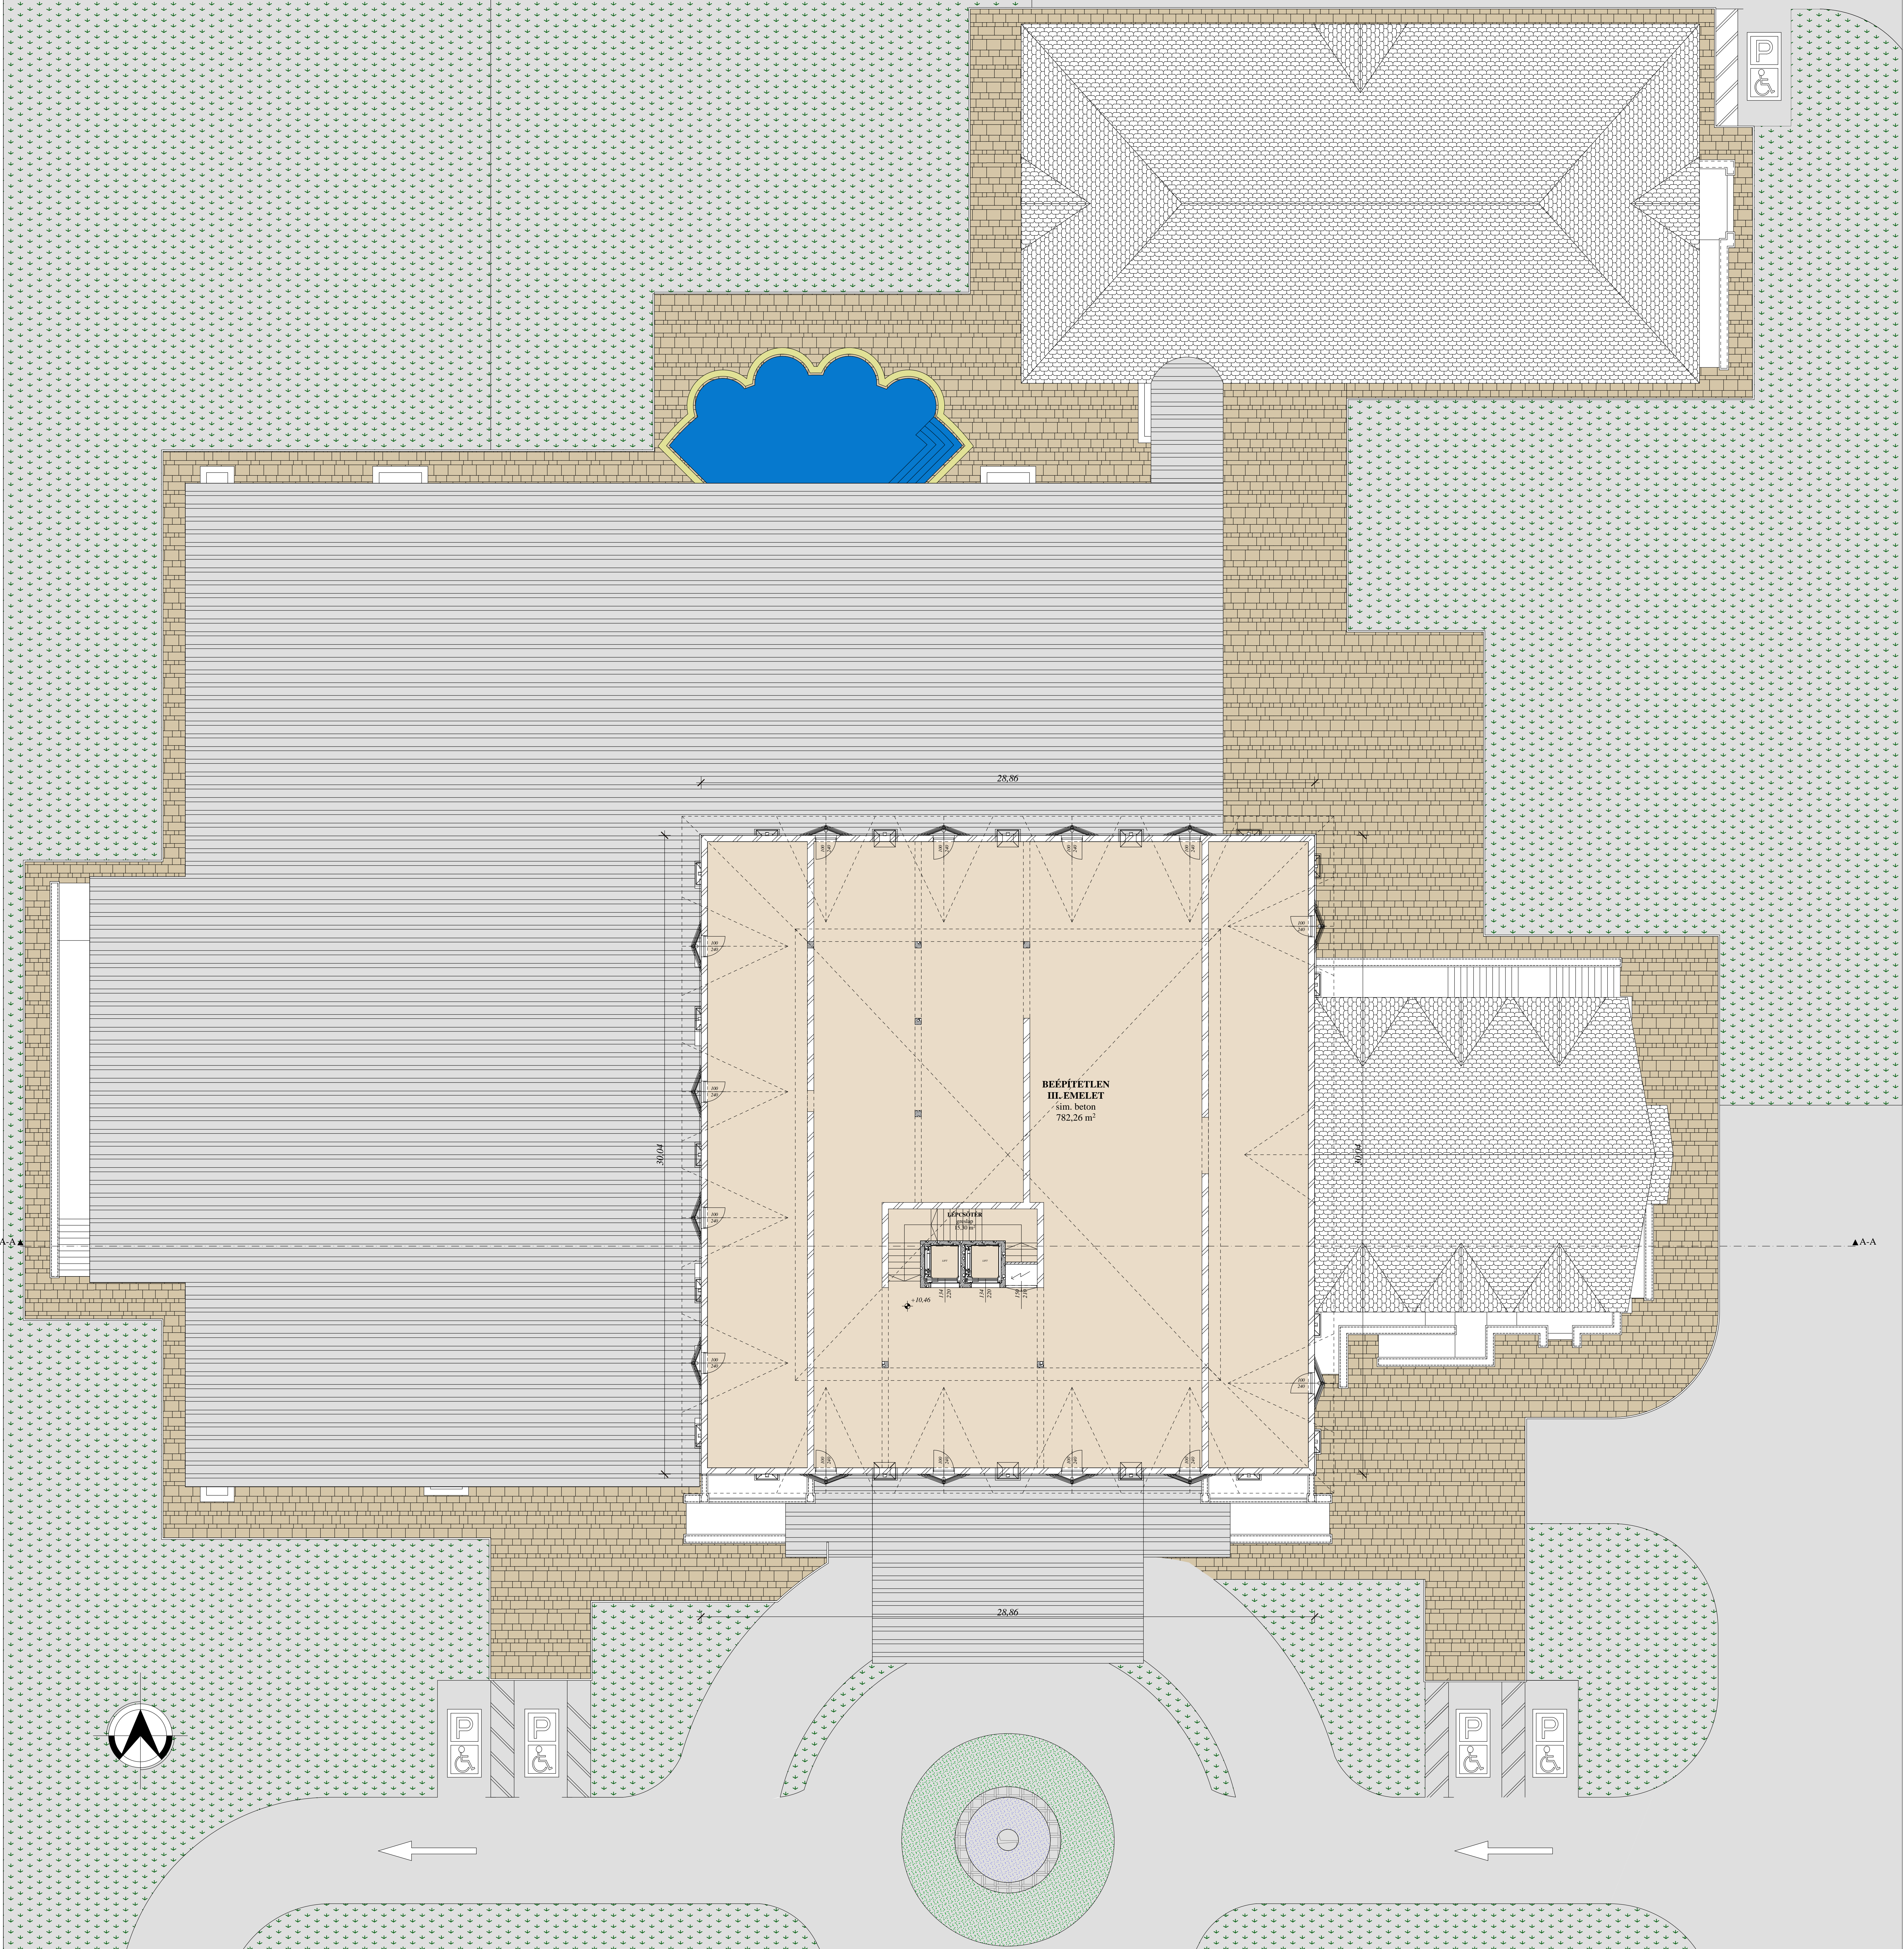

Építető neve,címe	Tiszavasvári Strandfürdő Kft 4440 Tiszavasvári Nyárfát út 4	Építés helye:	Tervező:	
		4440 Tiszavasvári Nyárfát út 4	Andorkó Endre 3529 Miskolc Bocsai István út 20 E2-05-02-12 E2-05-02-12	Kárpai Attila építésszámőrök 3752 Szendrő Nagyállomás út 31
Ügyvezető: Volosinyóczi Béla	HRSZ.5702/9			
Épület megnevezése:Fürdő-Uszoda, 4 csillagos szálloda, és egyéb komplex szolgáltatást nyújtó épületrész		Terv száma:	Méretarány:	Dátum:
	III. Emelési Alaprajz	E5	M=1:100	2014 Július hó