


FÖLDSZINTI ALAPRAJZ M 1:50

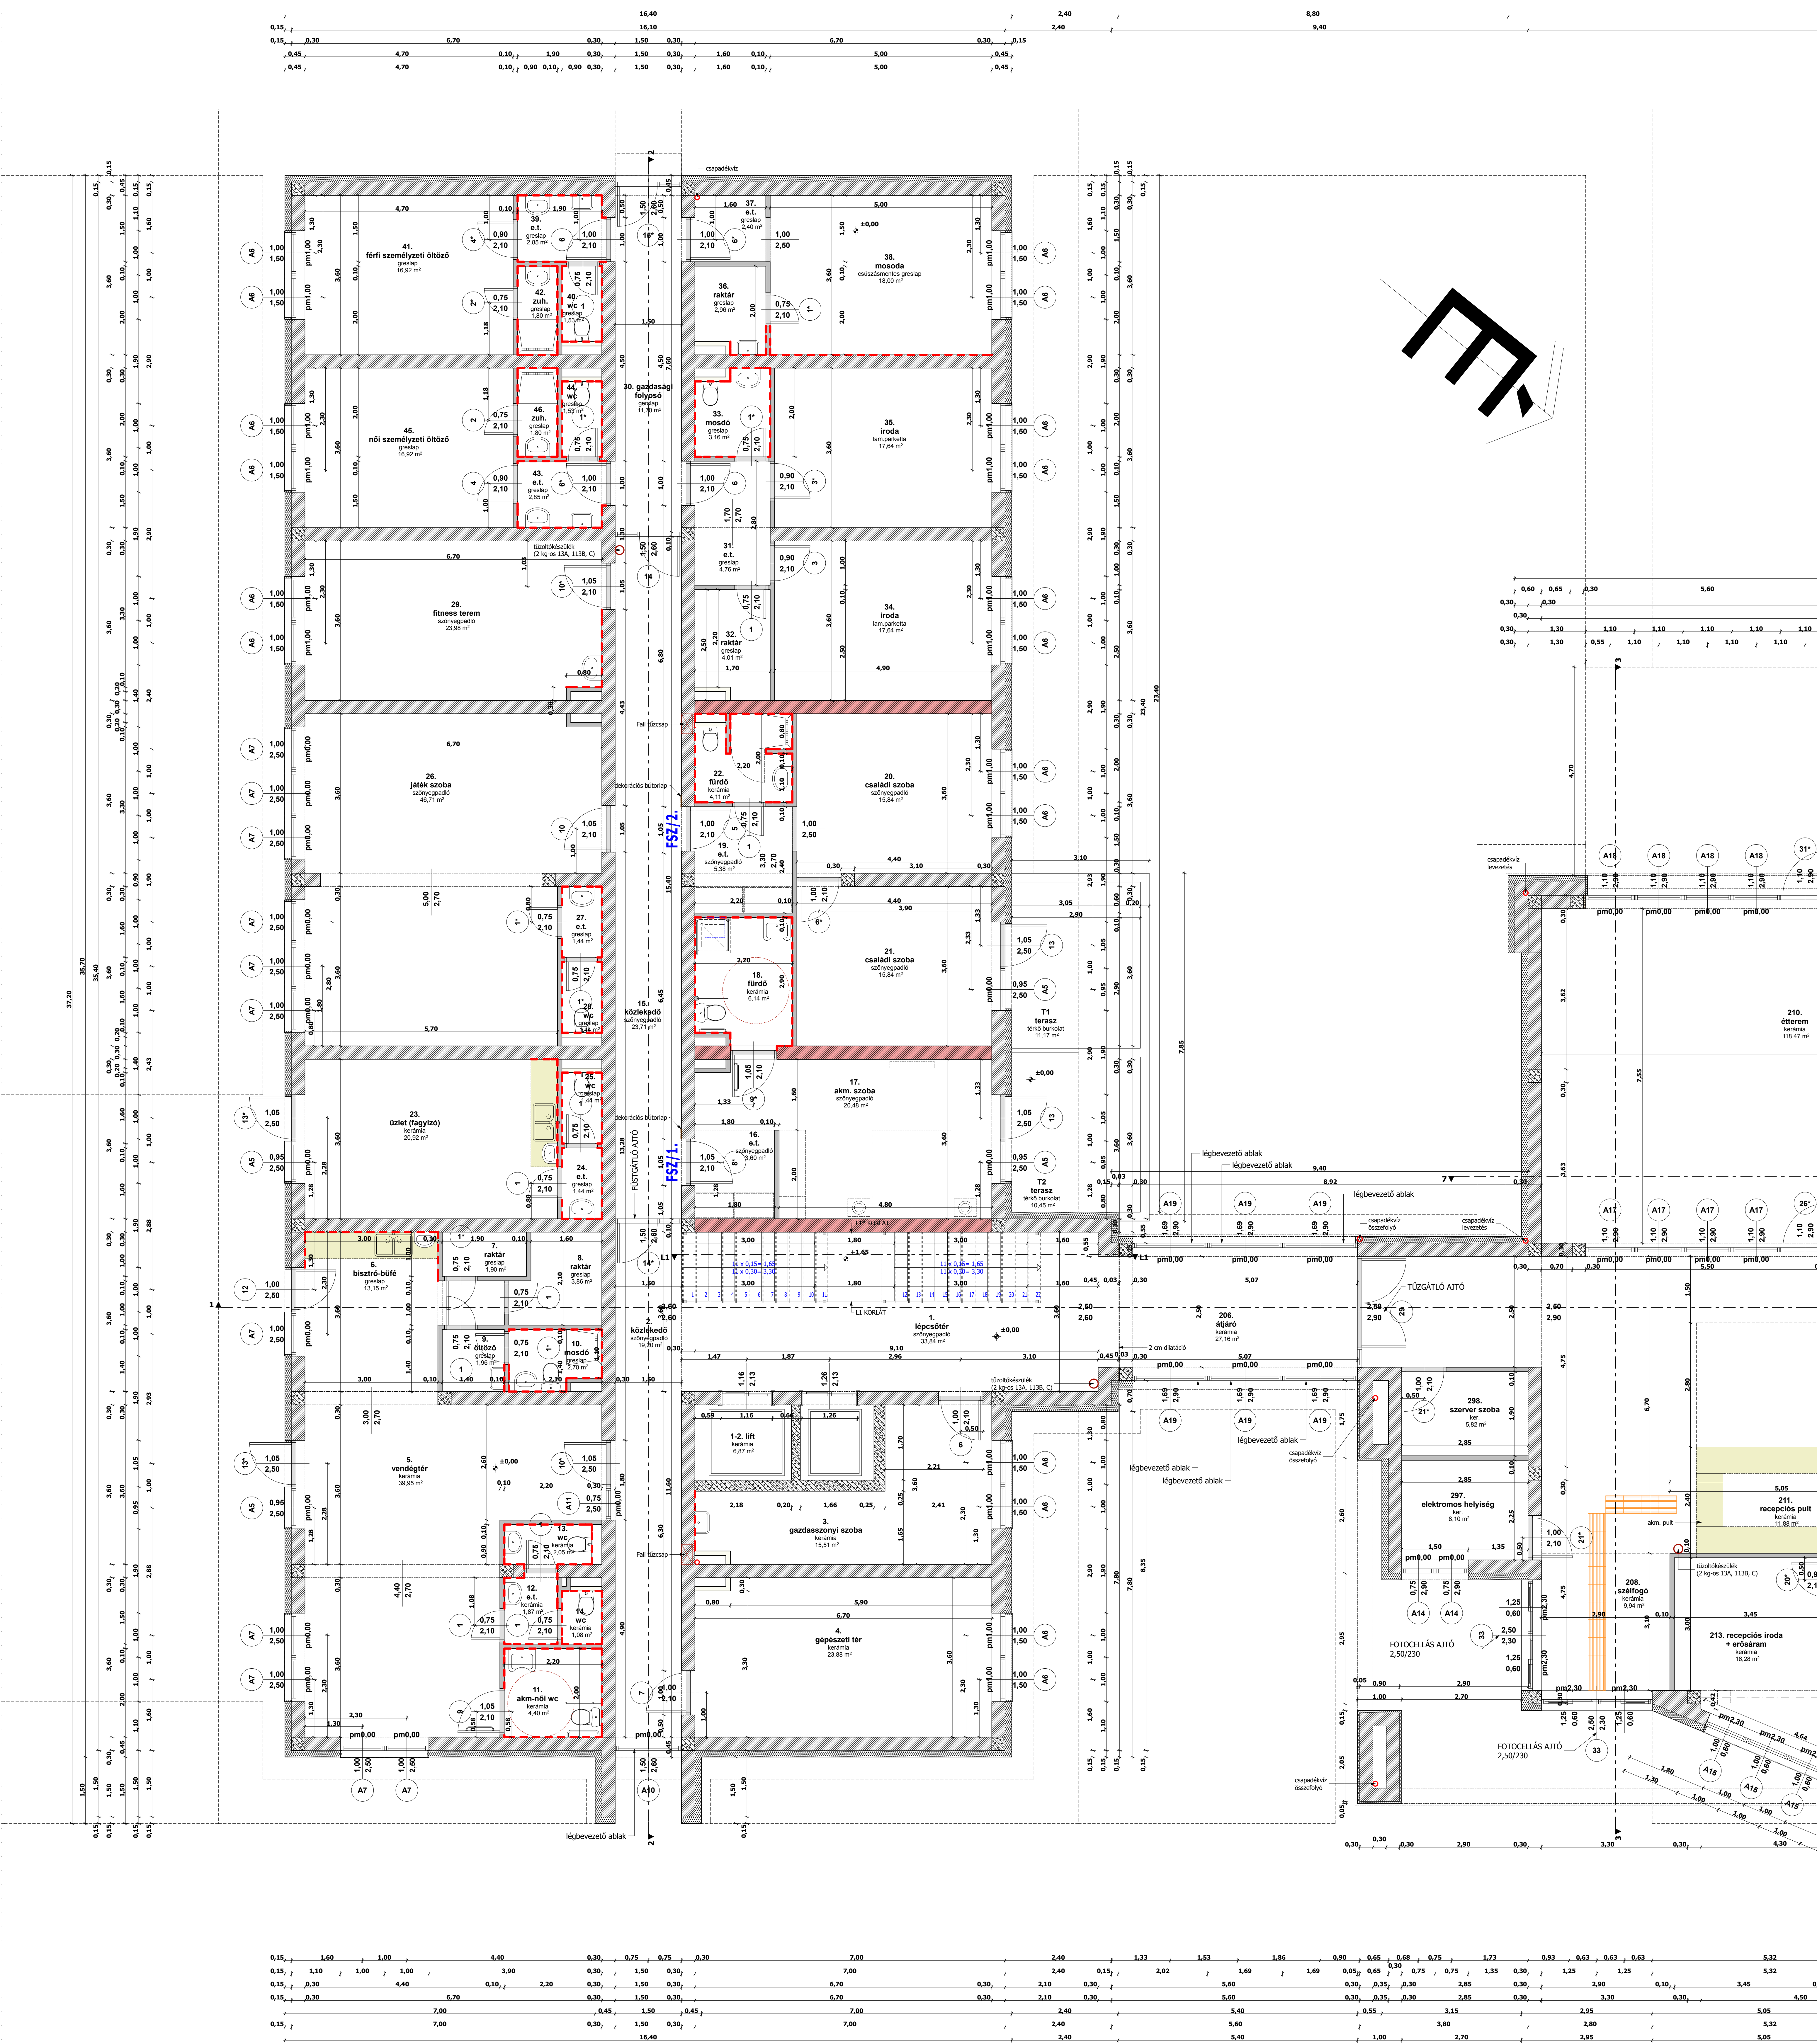

I. BLOKK - VENDÉGSZOBAI SZÁRNY